



Čelní pohled

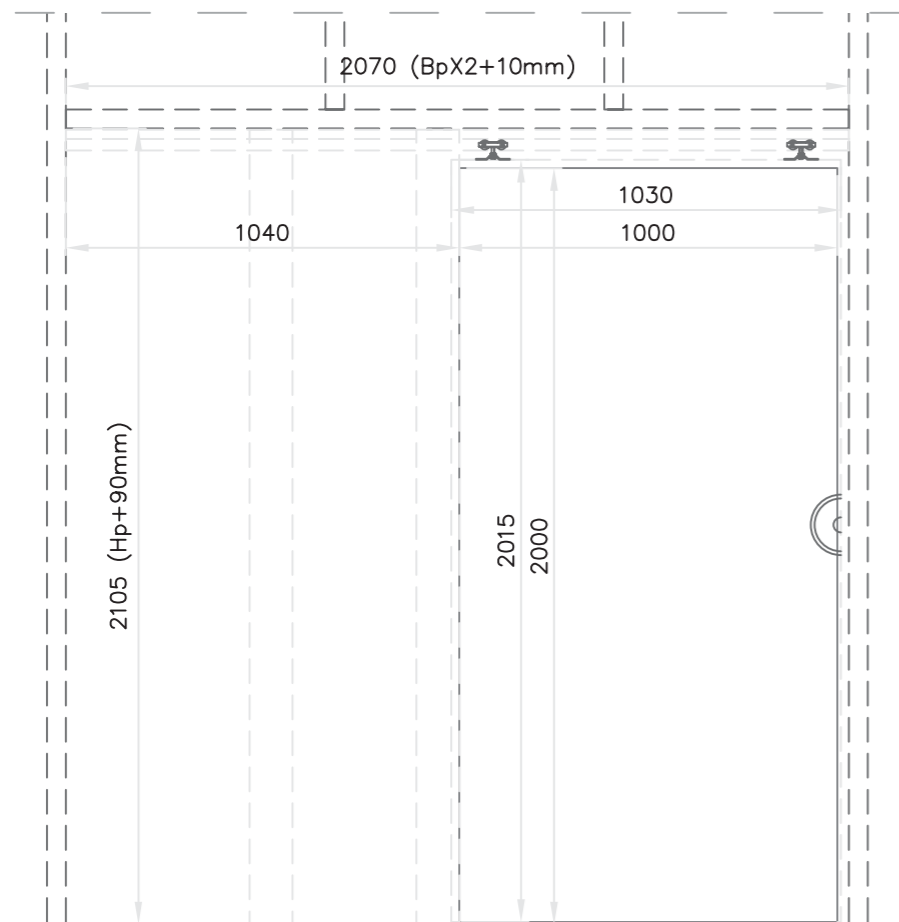


Vertikální řez

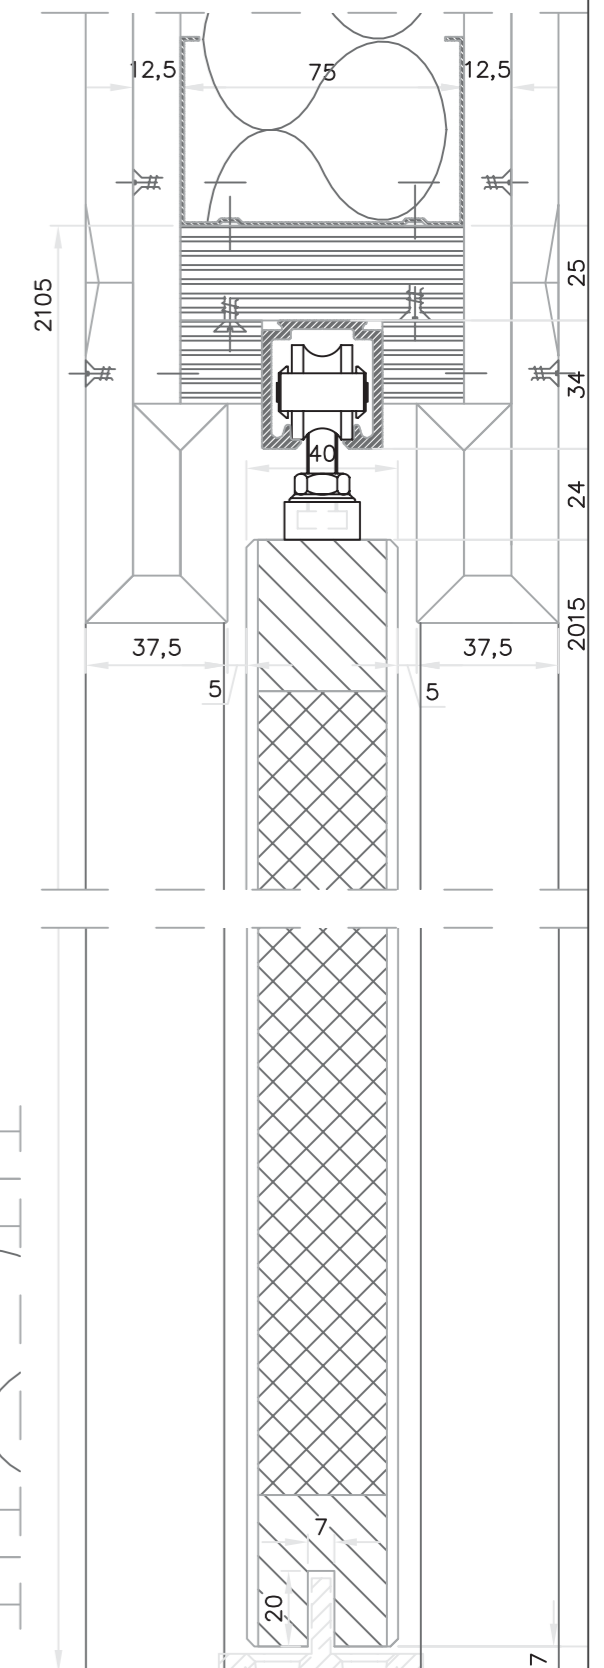

Horizontální řez

tmel:  
Knauf Uniflot  
Gyproc Promix Premium  
Dalapro DM60 nebo podobné

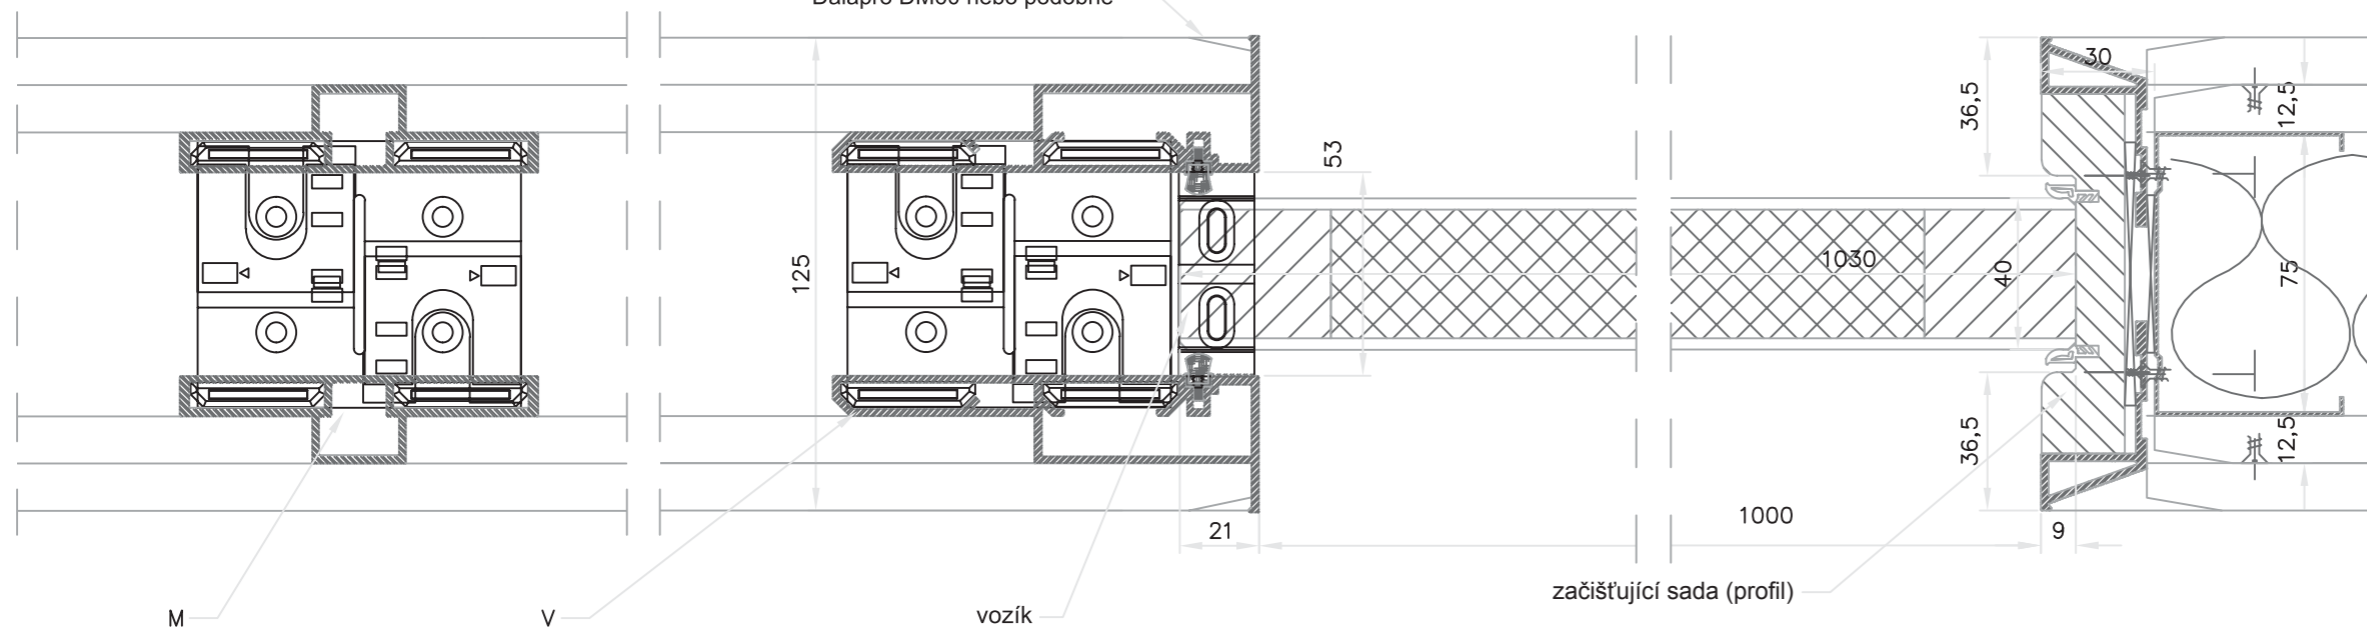

**XINNIX X5D**

JEDNOKŘÍDLÉ / DVOUKŘÍDLÉ DVEŘE / ZAČIŠTĚNÍ XINNIX / 2 PLÁŠTĚ